


Legenda:

- objízdná trasa
- úplná uzavírka místní komunikace
- pracovní místo
- B 20a - navržené přechodné dopravní značení
- B 20a - stávající dopravní značení
- B 20a - stávající zneplatněné dopravní značení

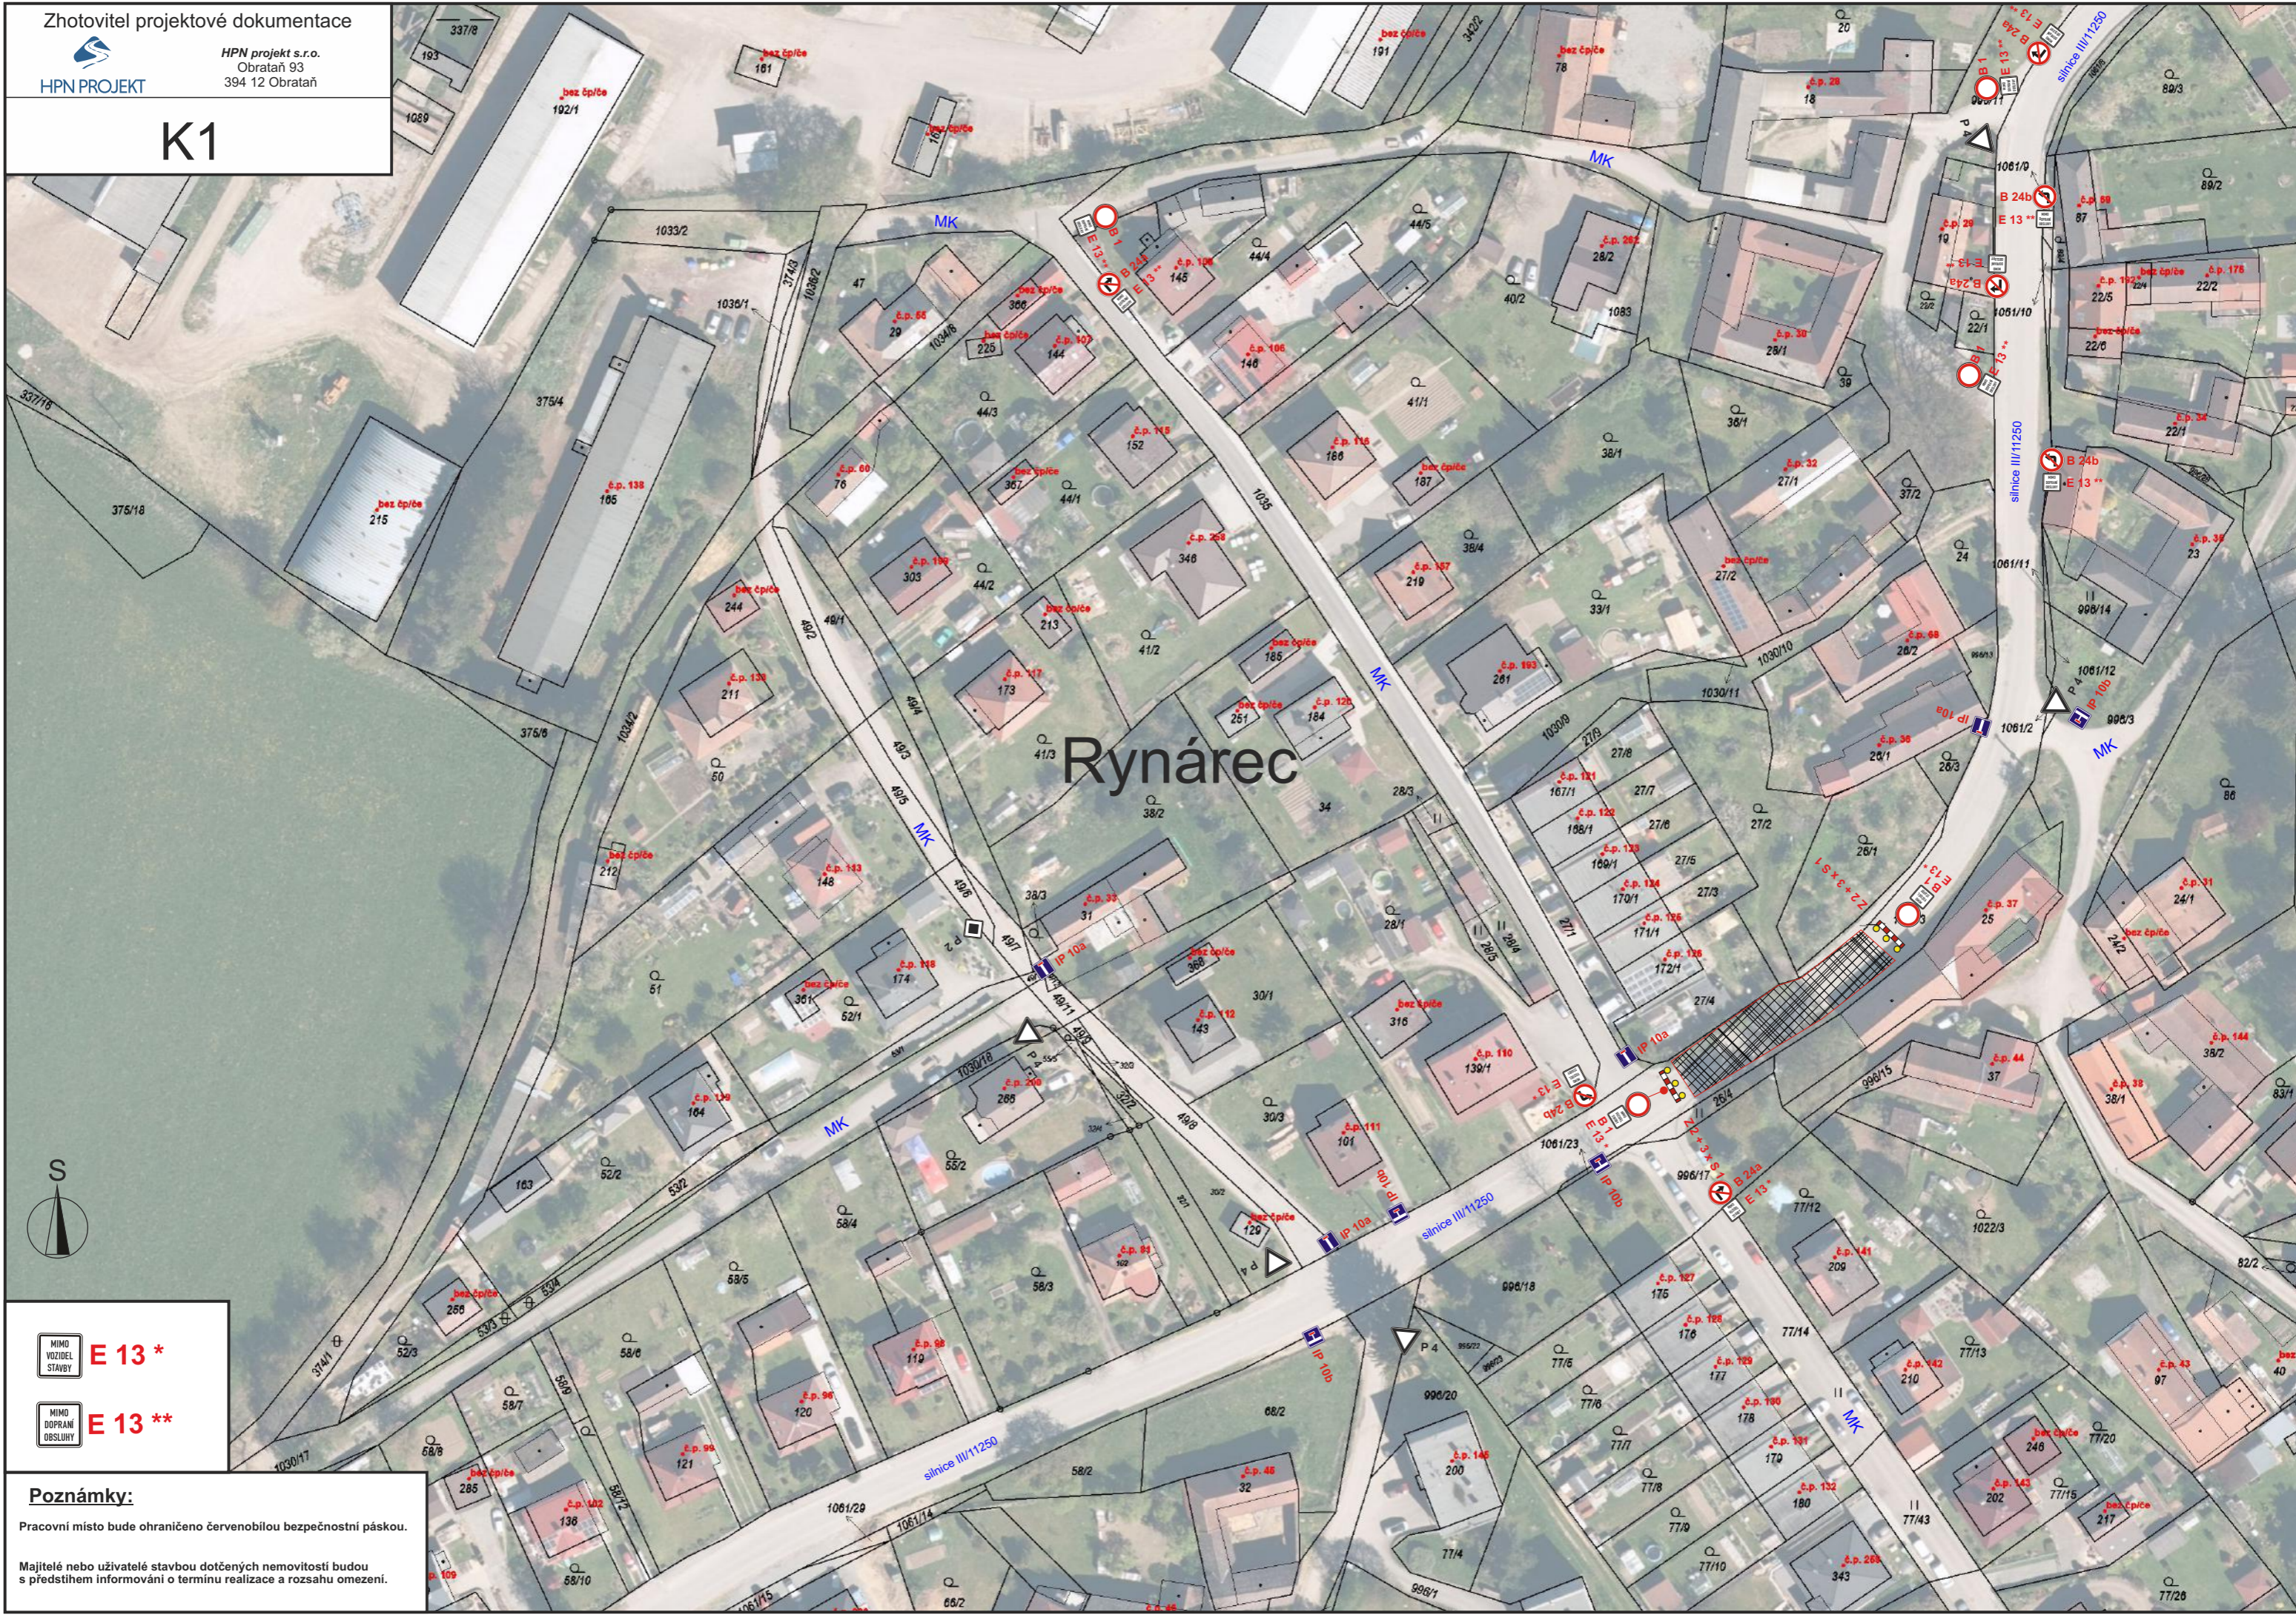

	Zhotovitel projektové dokumentace	
	HPN projekt s.r.o. Obrataň 93 394 12 Obrataň	tel: 720 699 496 604 580 051 e-mail: info@hpnprojekt.cz
DIO - Rynárec, Bytové jednotky obnova TS, VN, 1040018294	Objednatel:	St. Stejskal - Kilowatt
	Vypracoval:	Daniel Dvořák
	Zodp. projektant:	Pavel Neckář
ÚPLNÁ UZAVÍRKA SILNICE III/11250	Datum:	09/2025
	Stupeň:	RDS



MIMO VOZIDEL STAVBY **E 13 ***


MIMO DOPRAVNÍ OBSLUHY **E 13 ****

Poznámky:

Pracovní místo bude ohraničeno červenobílou bezpečnostní páskou.

Majitelé nebo uživatelé stavbou dotčených nemovitostí budou s předstihem informováni o termínu realizace a rozsahu omezení.

K2

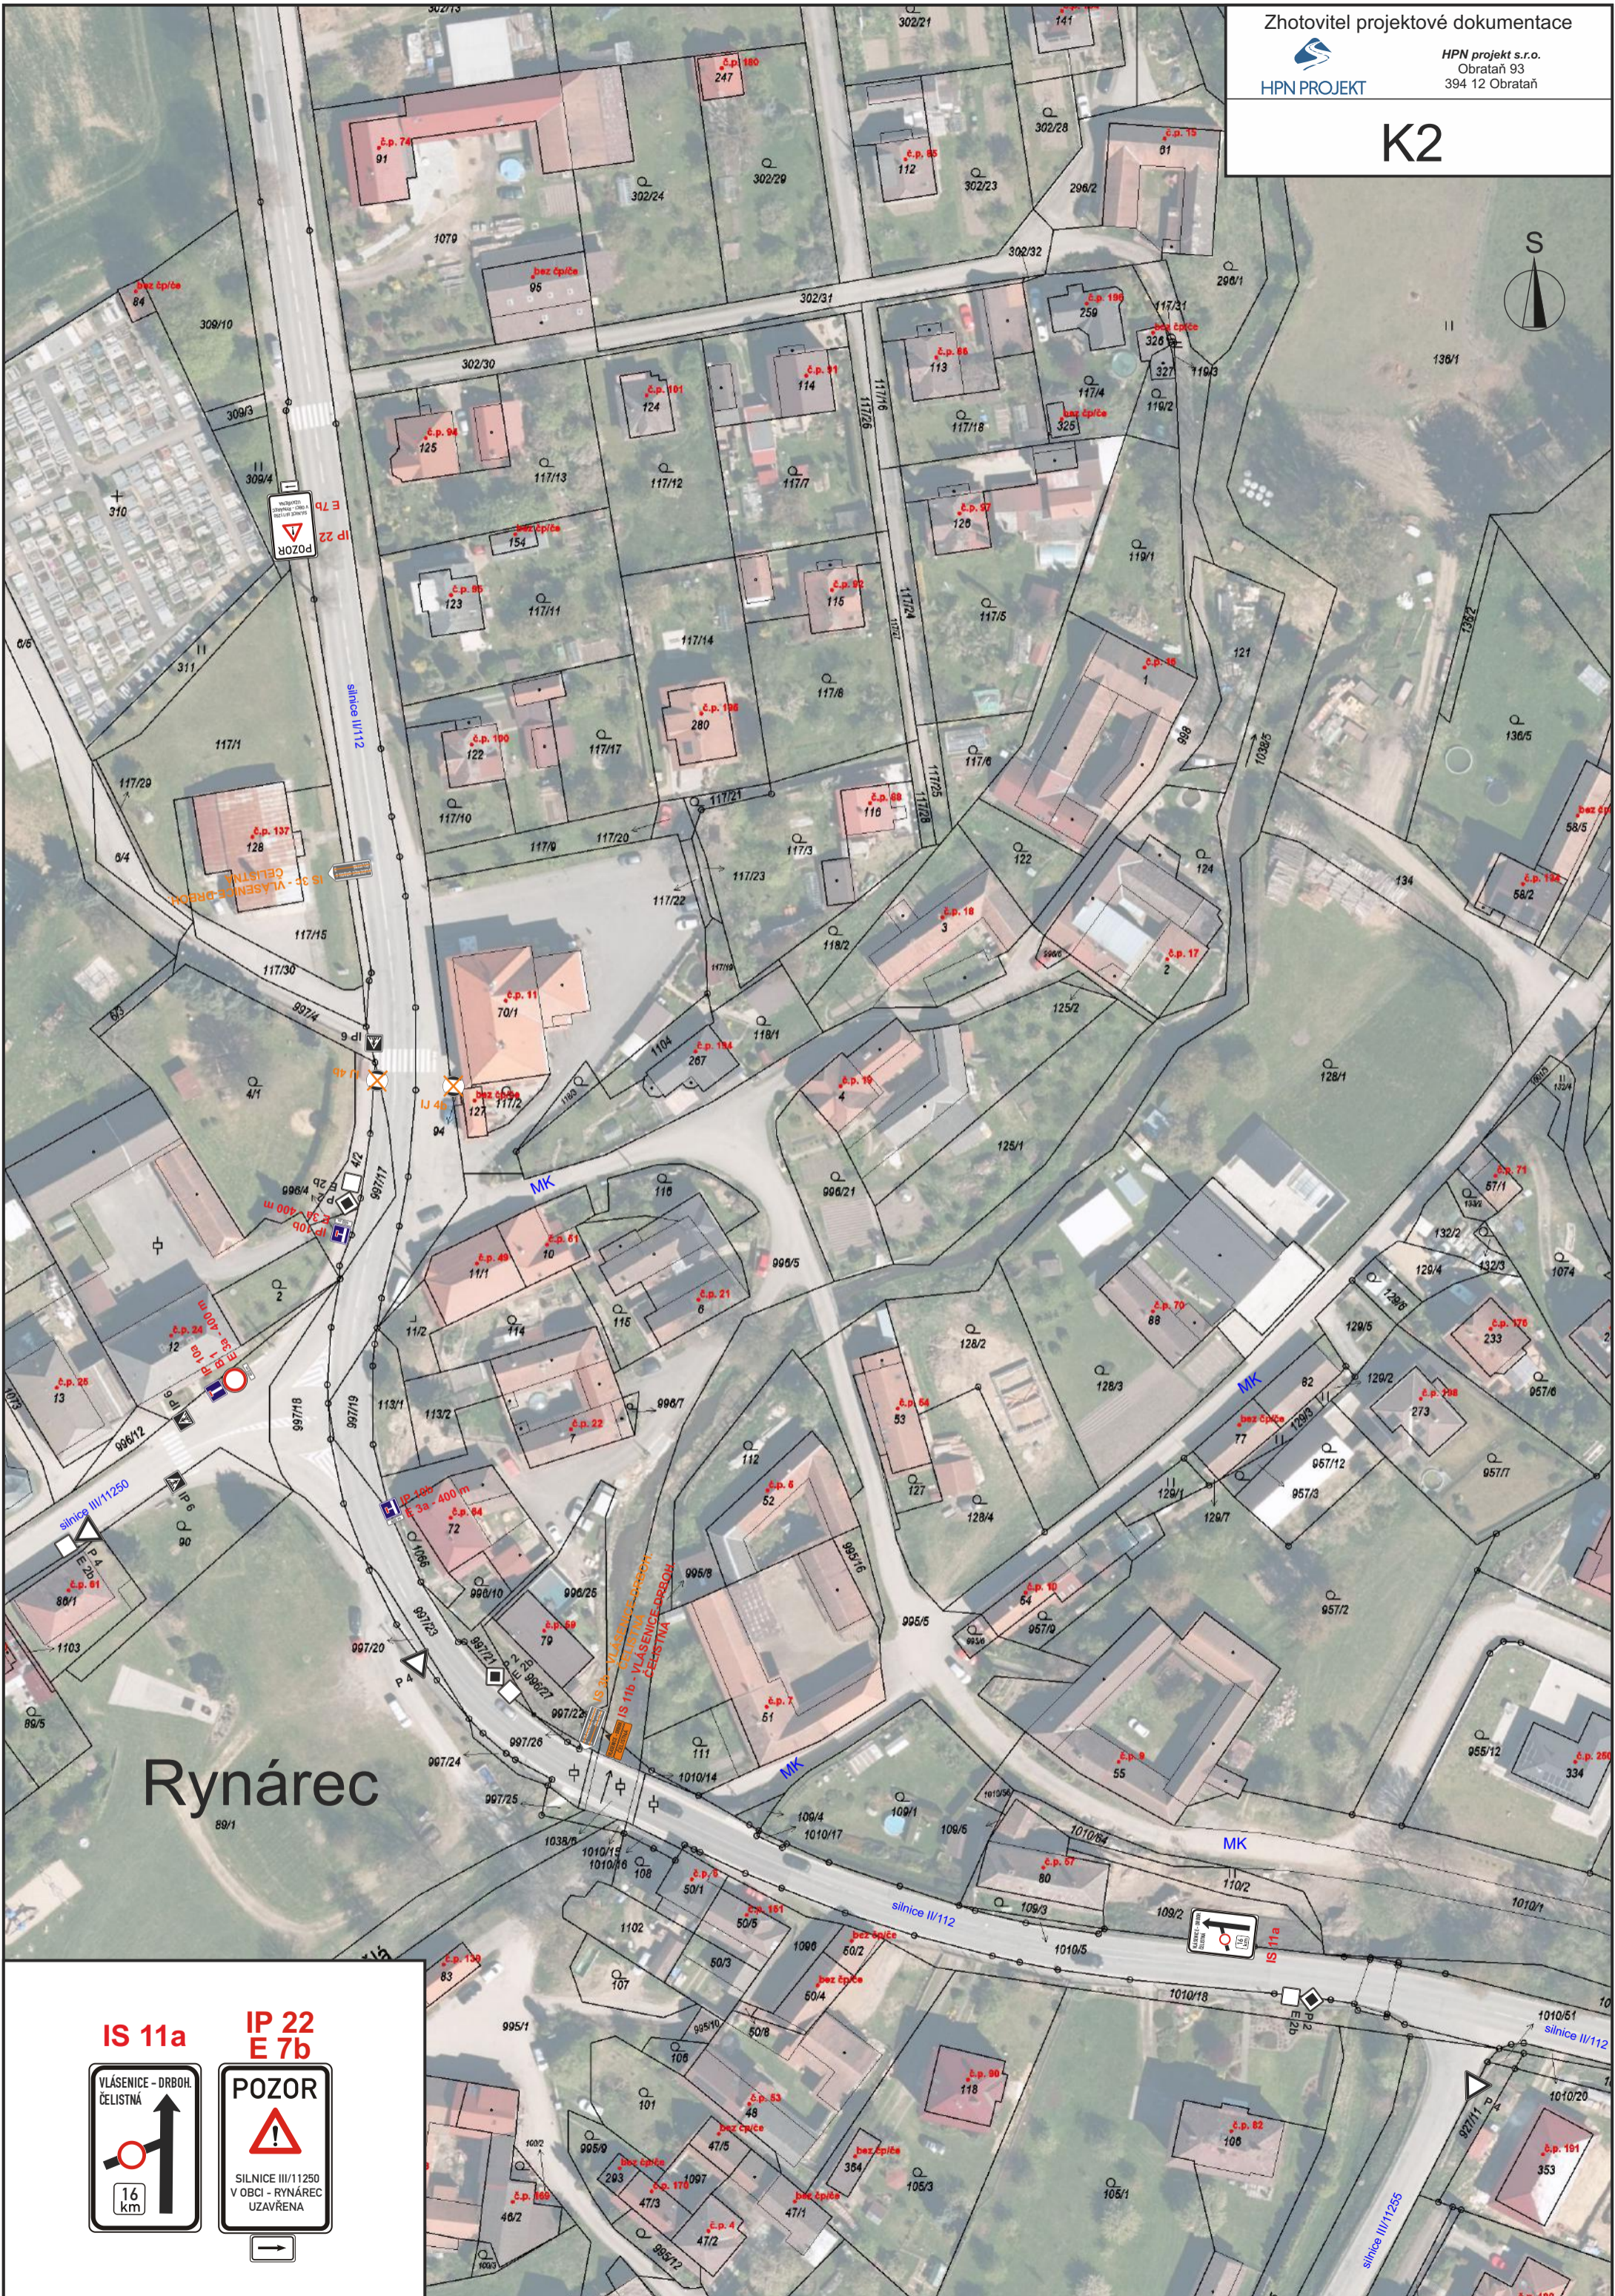

Rynárec

IS 11a



**IP 22
E 7b**

